


(参考)
清水沢浄水場改修平面図

縮尺 1/200

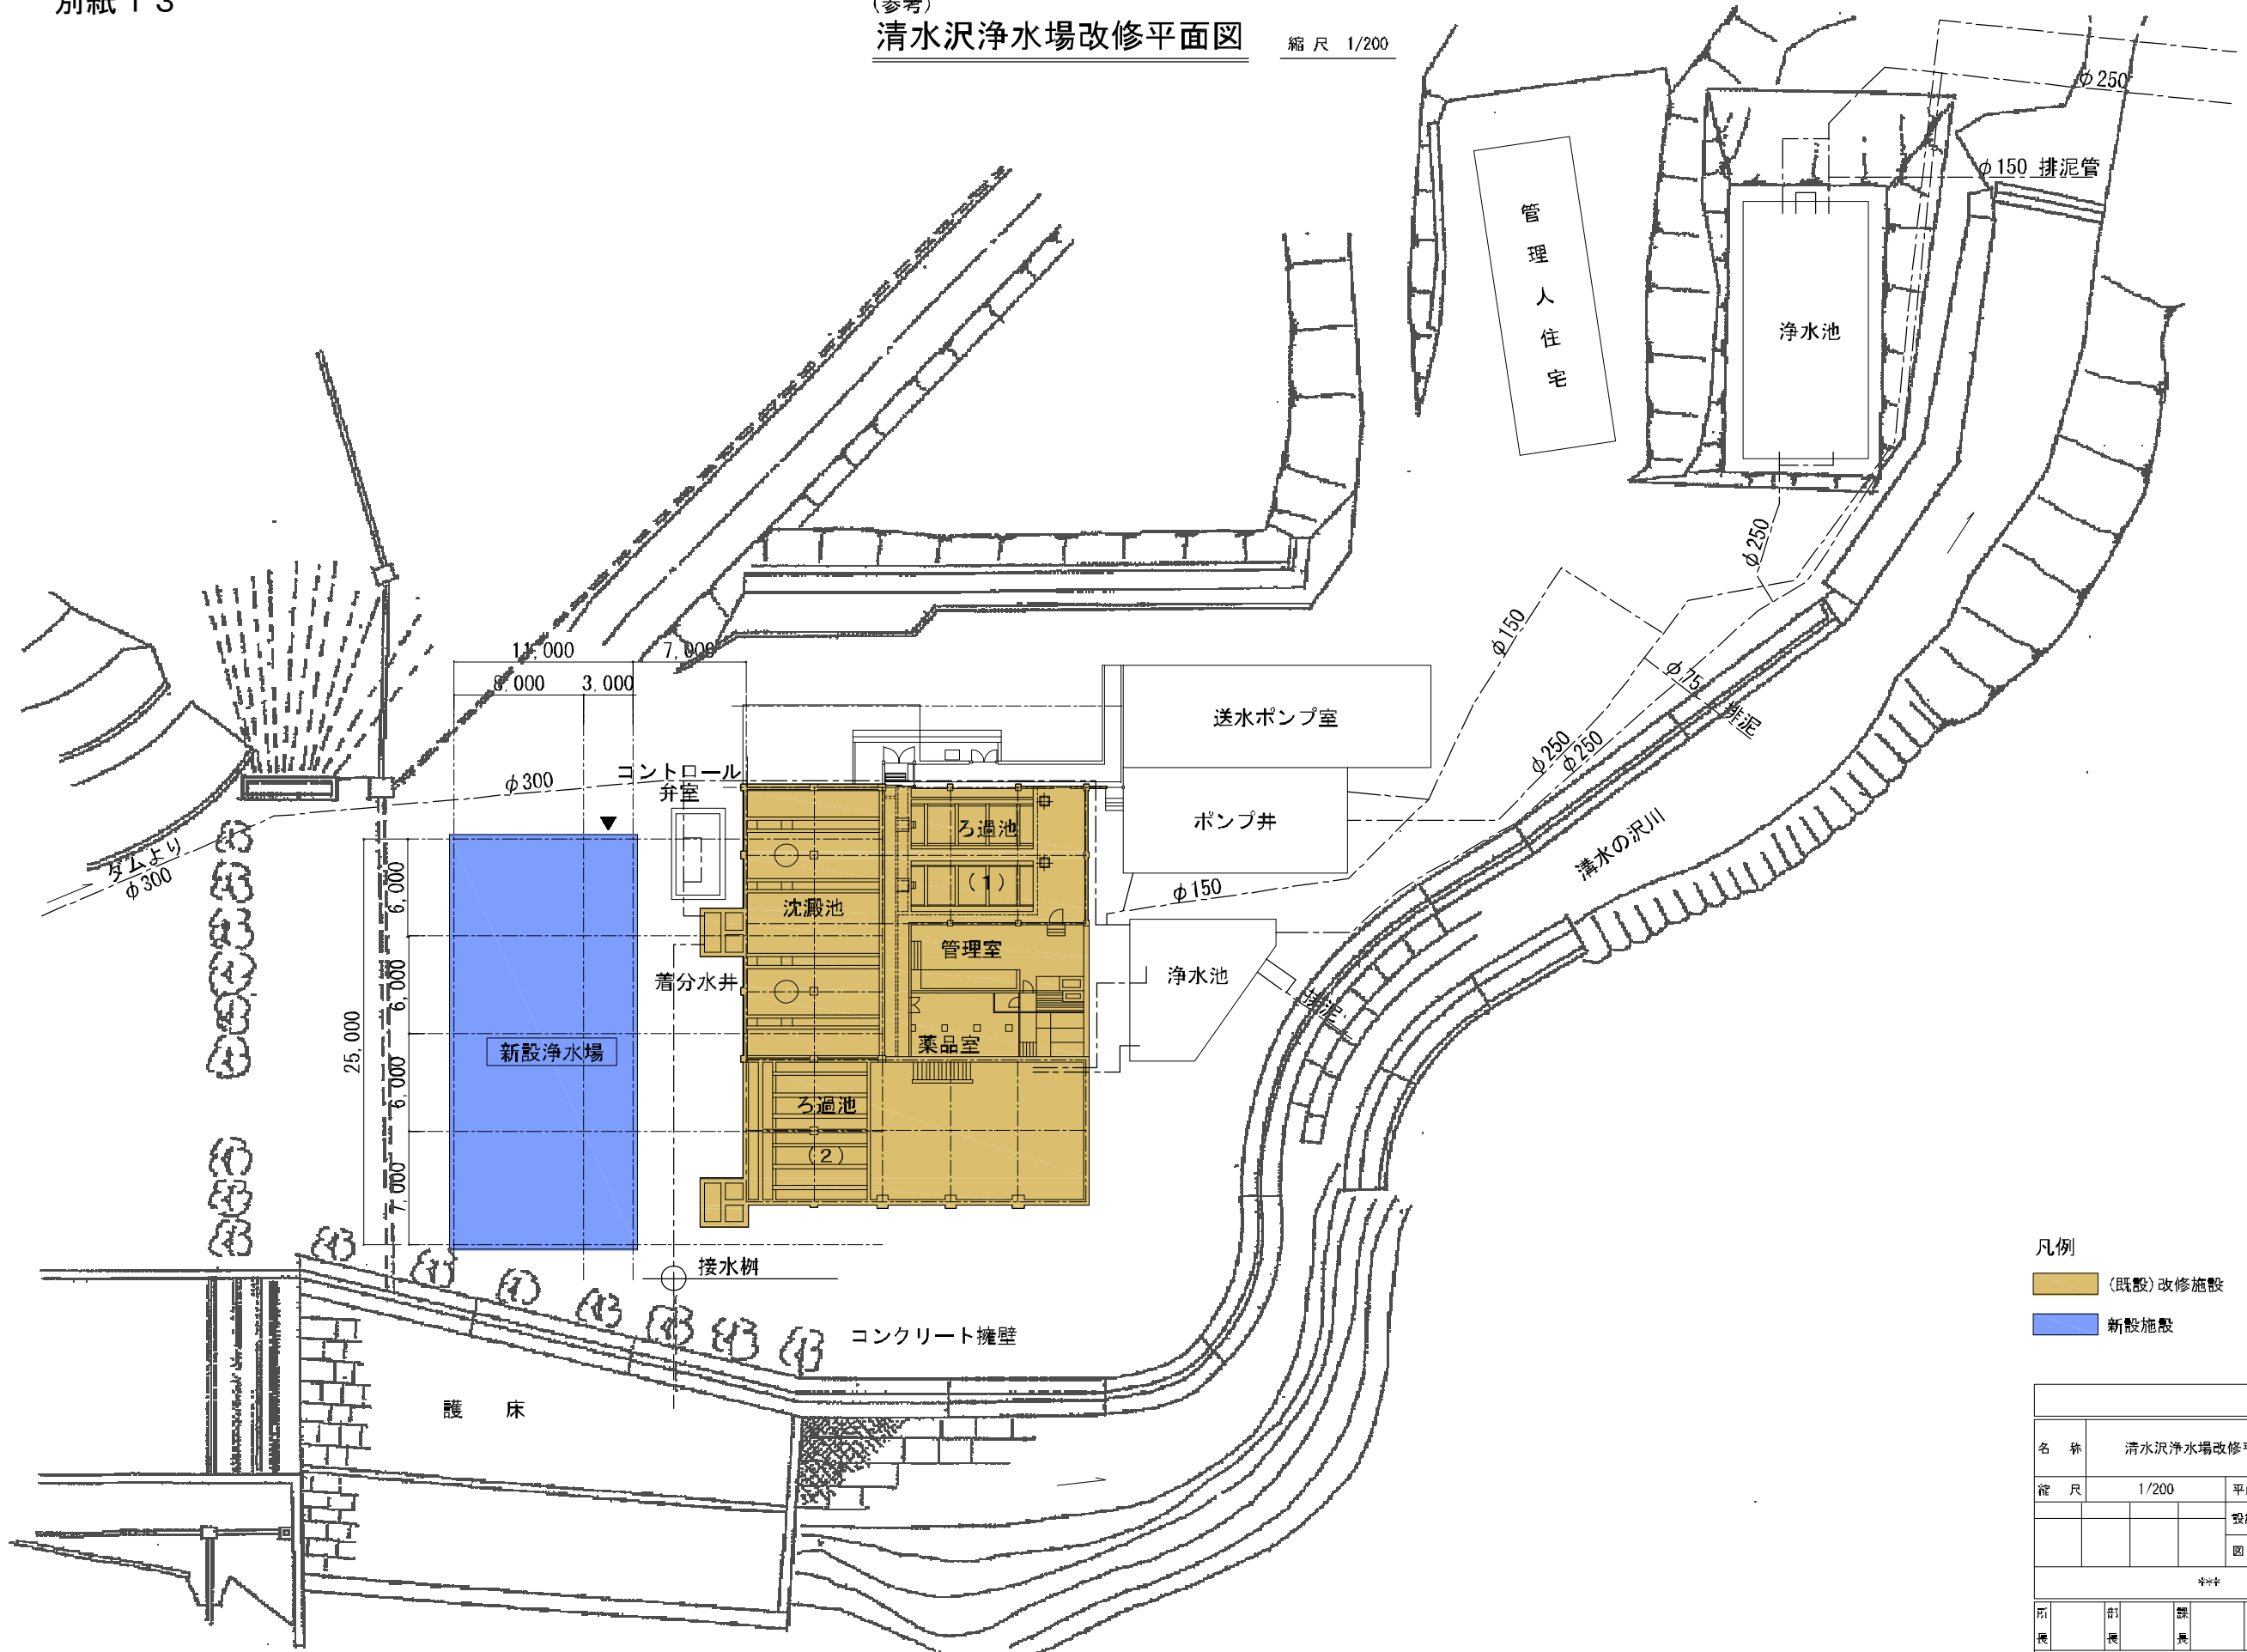

凡例

- (既設)改修施設
- 新設施設

名称	清水沢浄水場改修平面図 (参考)		
縮尺	1/200	平成	年月日作成
		設計番号	—
		図番	

引	訂	製	製
換	換	表	区
株式会社 日水コン			