


富野じん芥埋立処分地飛散防止ネット補修工事

図面番号	100	101	102	103	104	105	106	107	108	109	110
作成日	2013.07	2013.07	2013.07	2013.07	2013.07	2013.07	2013.07	2013.07	2013.07	2013.07	2013.07
作成者	22	23	24	25	26	27	28	29	30	31	32

ネットの長さ 100m

ネットの長さ 400m

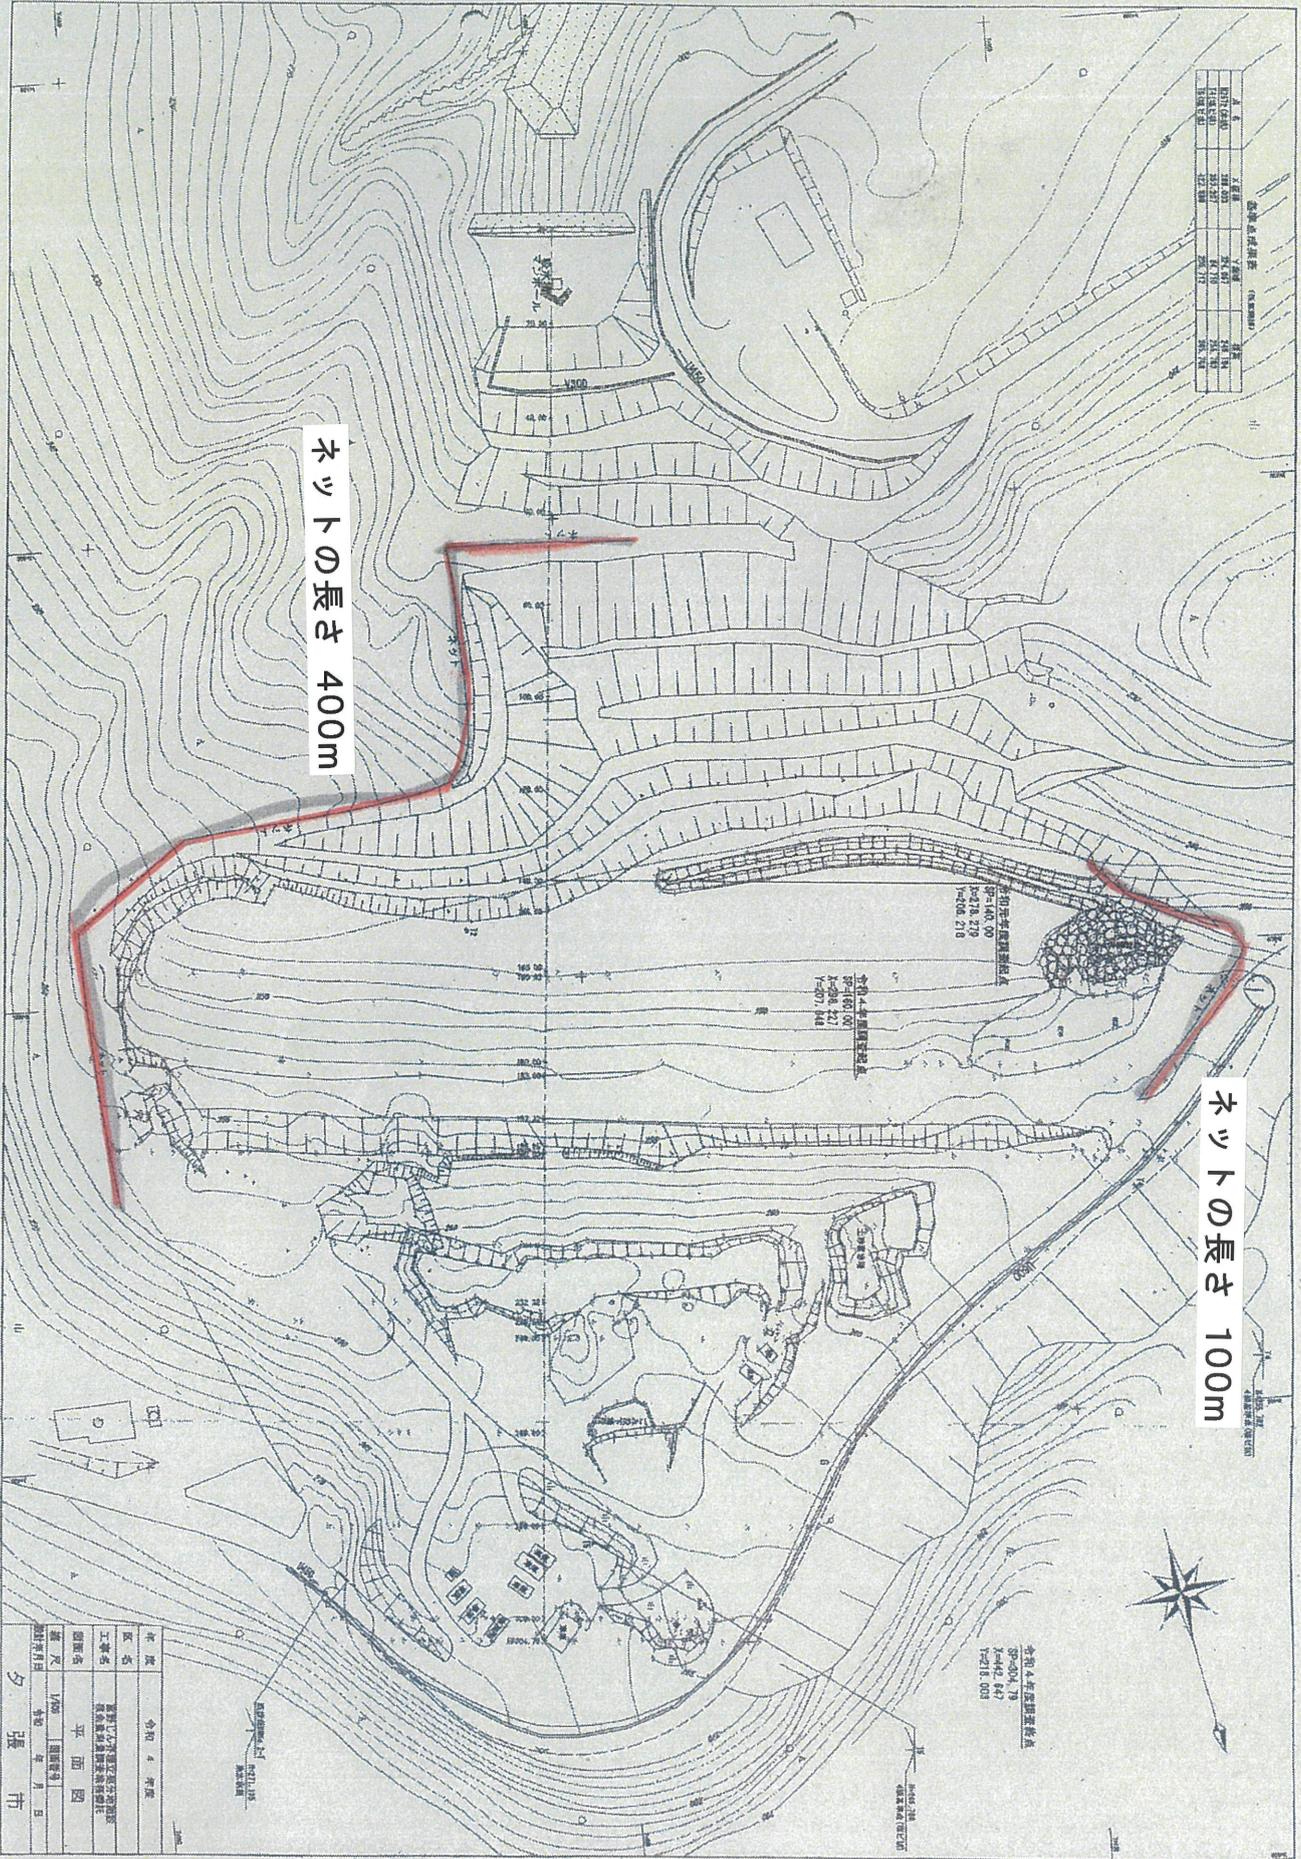

全野じん芥埋立処分地
S=534.79
P=218.071
W=218.071

全野じん芥埋立処分地
S=140.00
P=218.279
W=208.278

年度	令和 4 年度
区名	富野じん芥埋立処分地
工事名	富野じん芥埋立処分地飛散防止ネット補修工事
図面名	平面図
縮尺	1/500
測尺	1/500
測尺年月日	令和 4 年 7 月 10 日

40c