



別紙 17

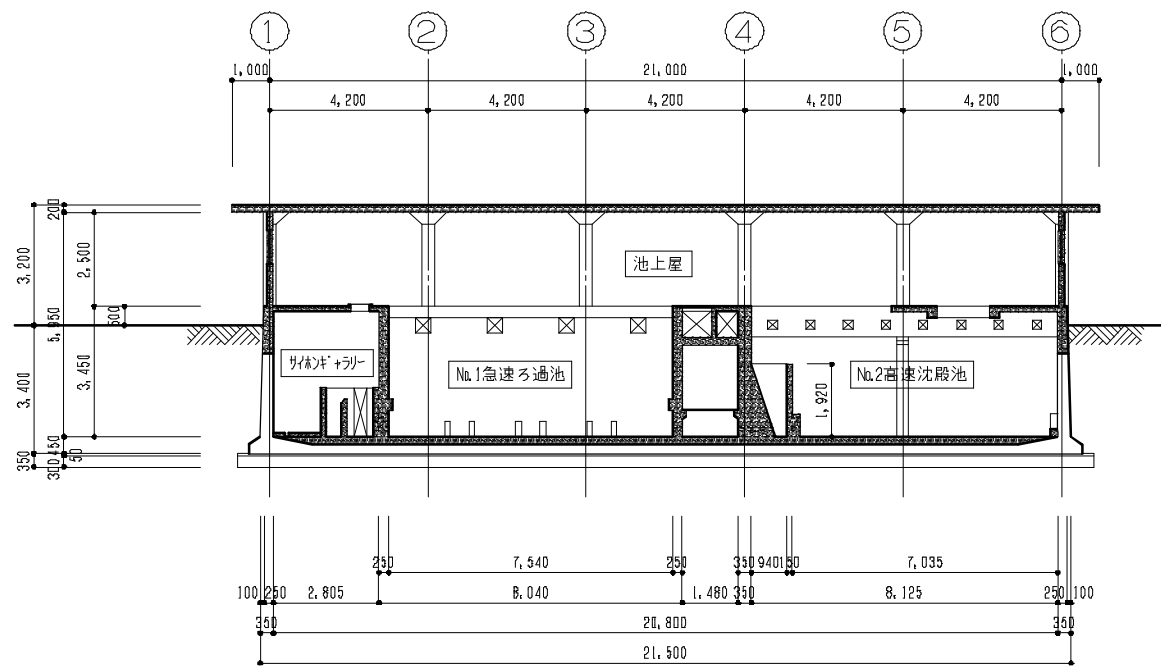

浄水場現況A-A断面図 SCALE 1:100

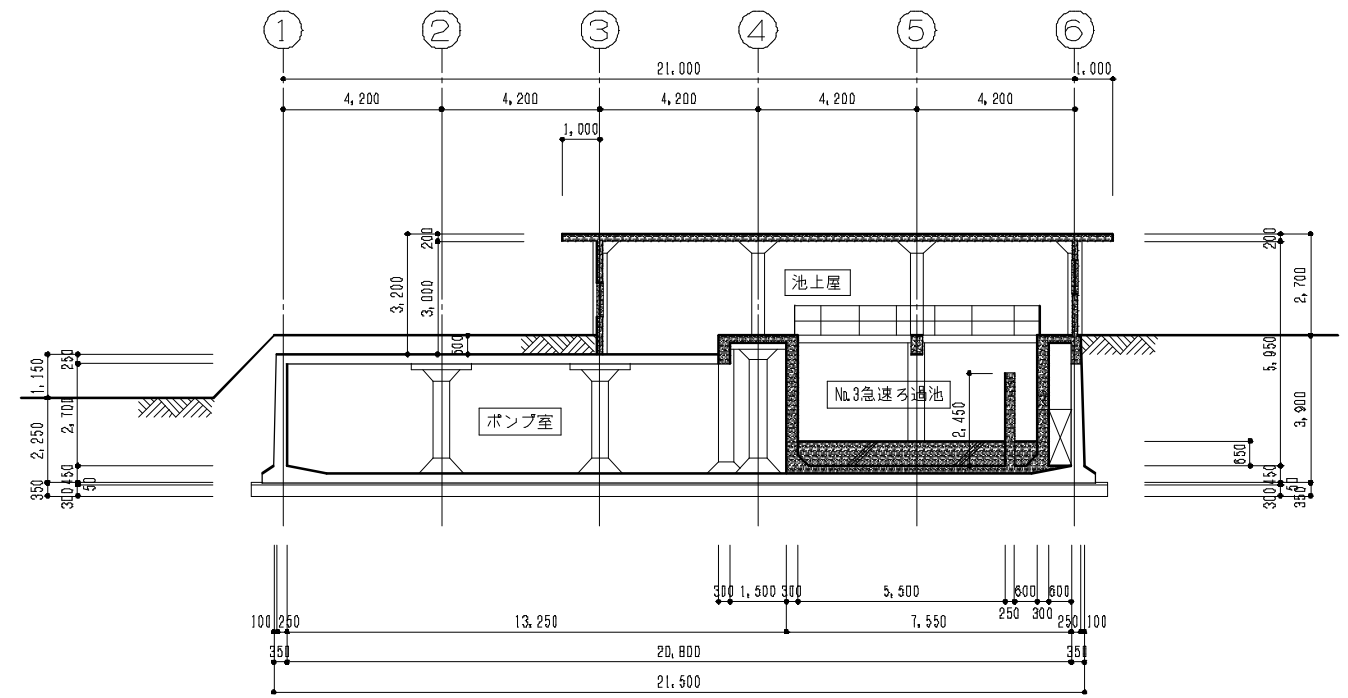

浄水場現況B-B断面図 SCALE 1:100

名称	清水沢浄水場現況断面図(1)				
縮尺	1:100	平成	年	月	日作成
部長	主幹	係長	係	設計番号	—
				図番	
夕張市建設課					
所長	部長	課長	設計	製図	
株式会社 日水コン					