


浄水場現況 C - C断面図 SCALE 1:100

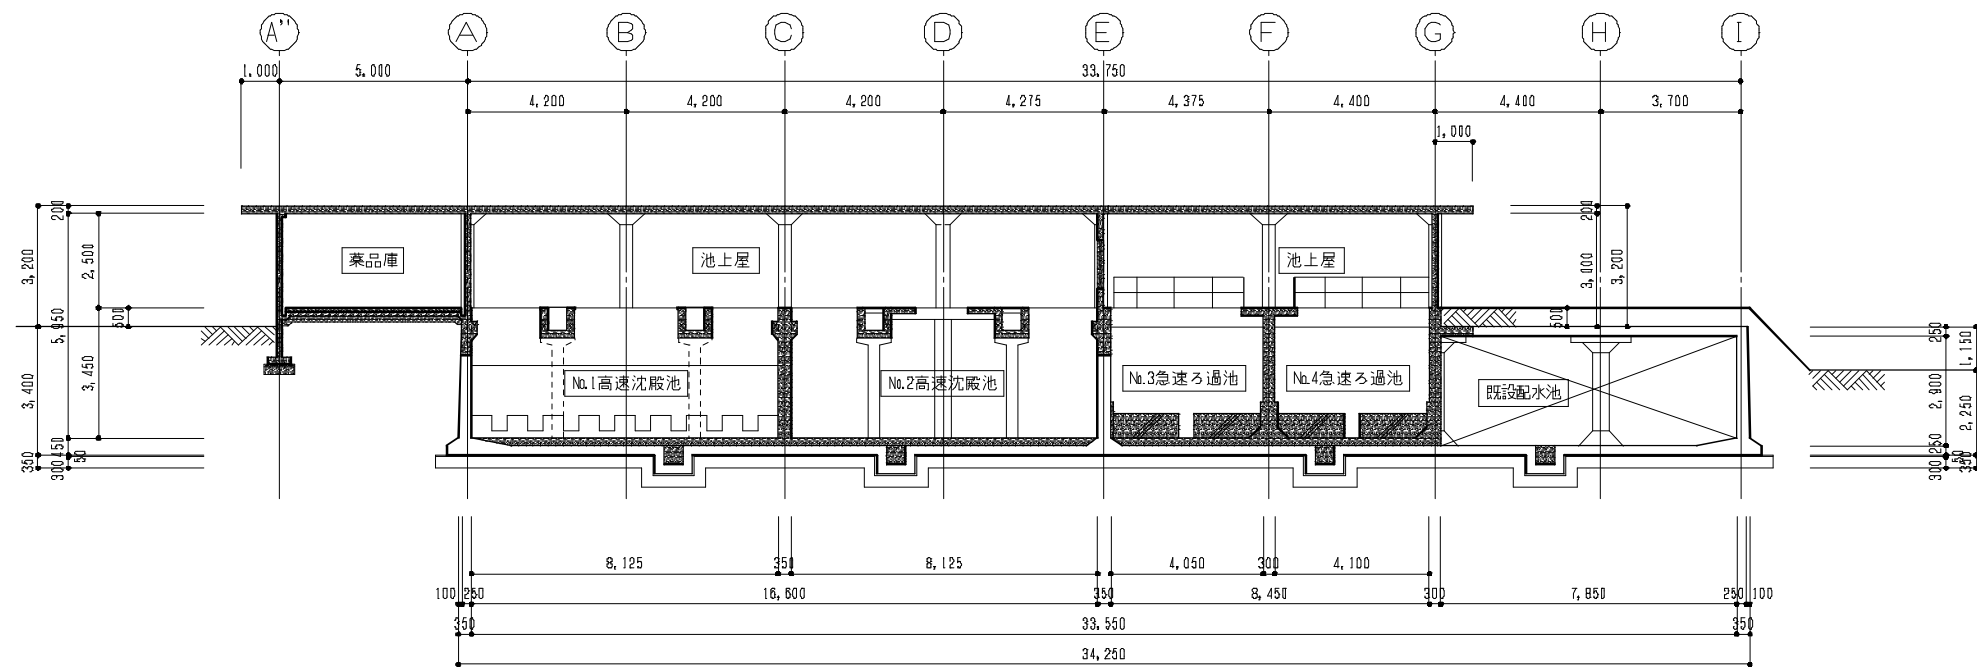

浄水場現況 D - D断面図 SCALE 1:100

名称	清水沢浄水場現況断面図(2)				
縮尺	1:100	平成	年月	日	作成
部長	主幹	係長	係	設計番号	—
				図番	
夕張市建設課					
所長	部長	課長	設計	製図	
株式会社 日水コン					