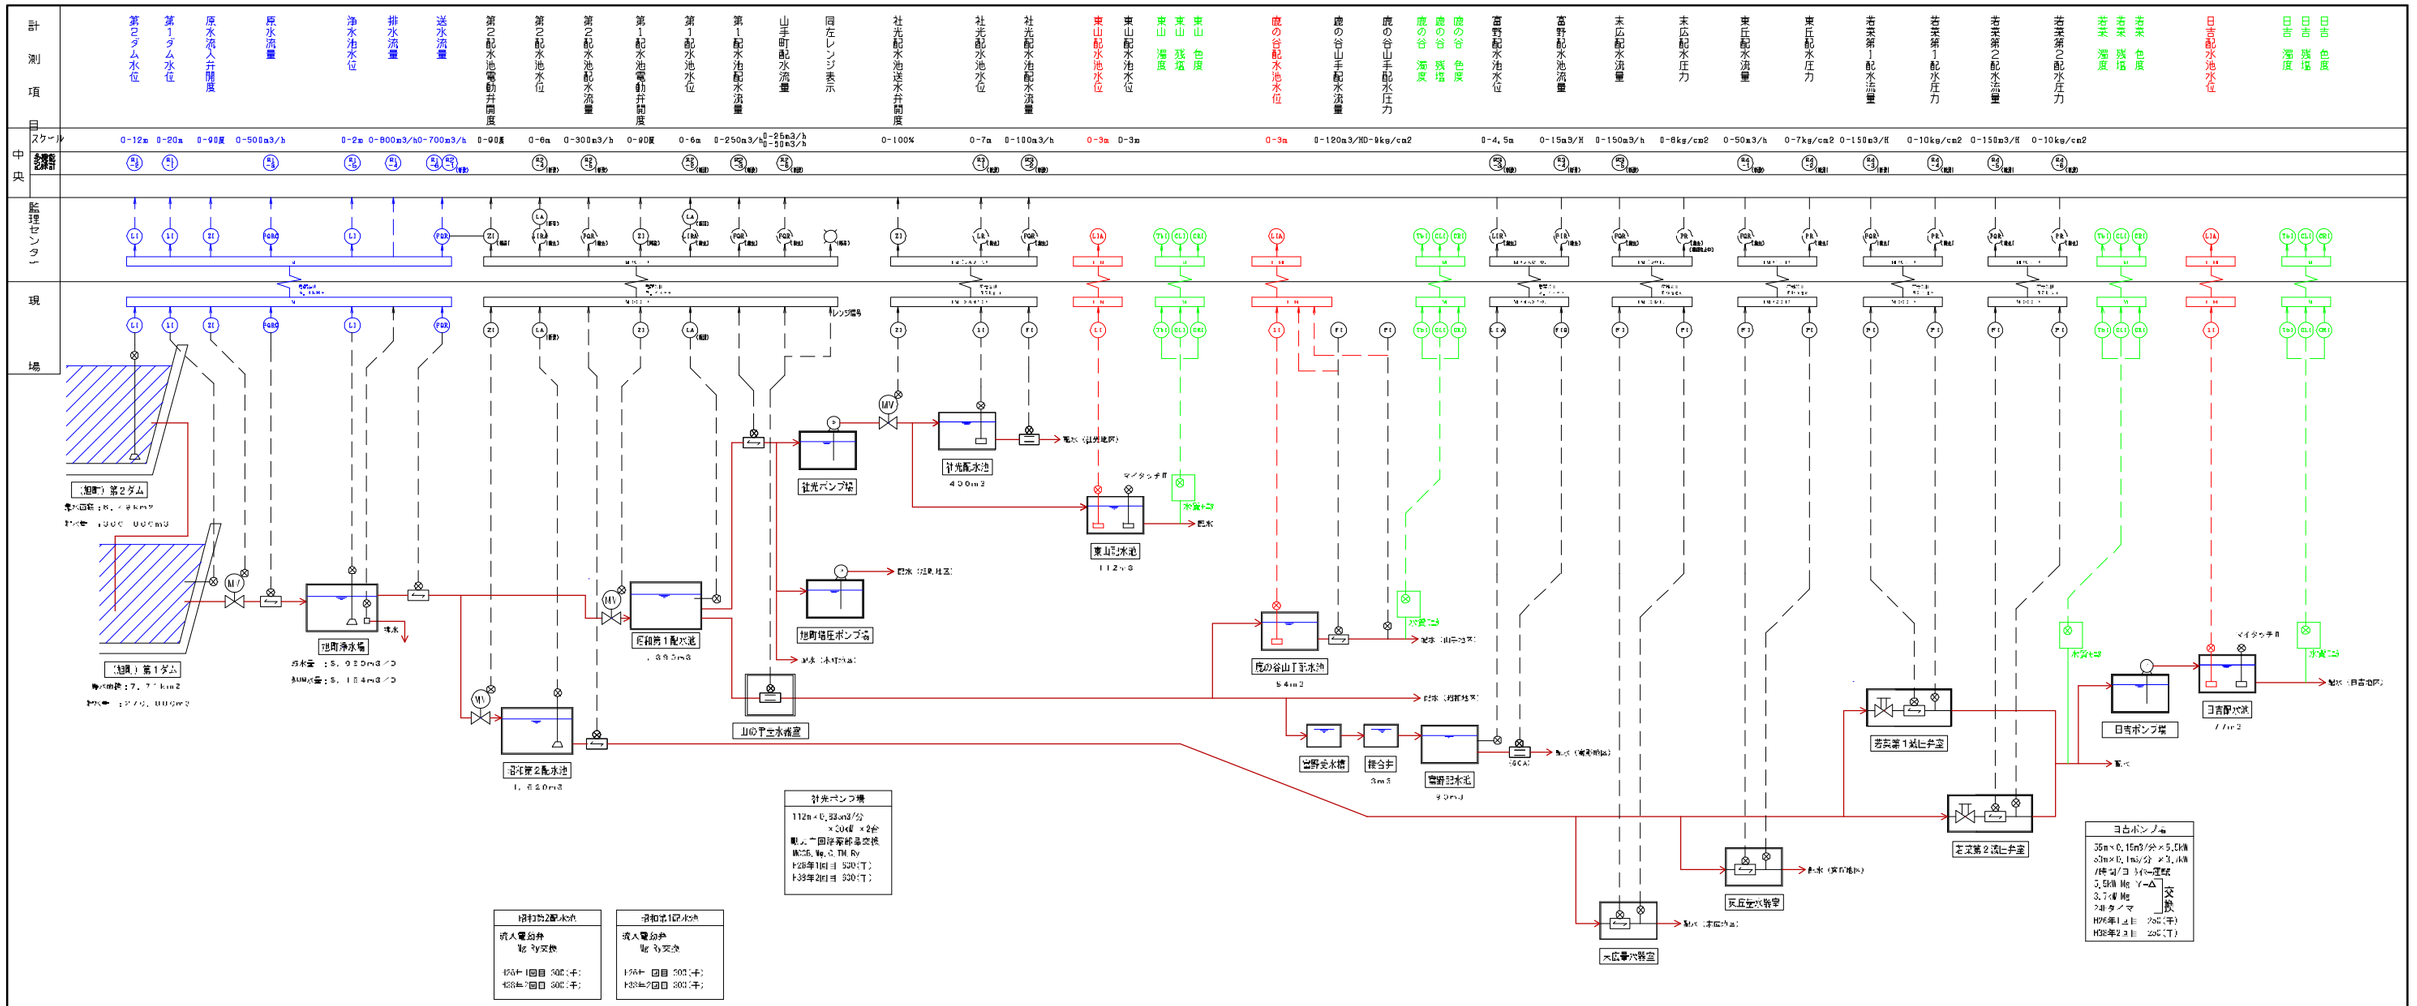

凡　例

記　号	名　　称	記　号	名　　称
⊗	発　信　器	L	レ　ベ　ル
⊗	電磁流量計	Z	開　　度
⊗	投込式レベル計	A	警　　報
⊗	圧力伝送器	I	指　　示
D	濃　　度	Q	積　　算
F	流　　量	R	記　　録

別紙２５　旭町浄水場場外系計装フローシート
（更新参考図）

名　称	旭町浄水場 計装フローシート
備　考	平成　年　月　日完成
整　長	主　任　係　長　係
	記号番号　—
	図　番

夕張市建設課

部長		課長		係長		担当	

株式会社　日水コン