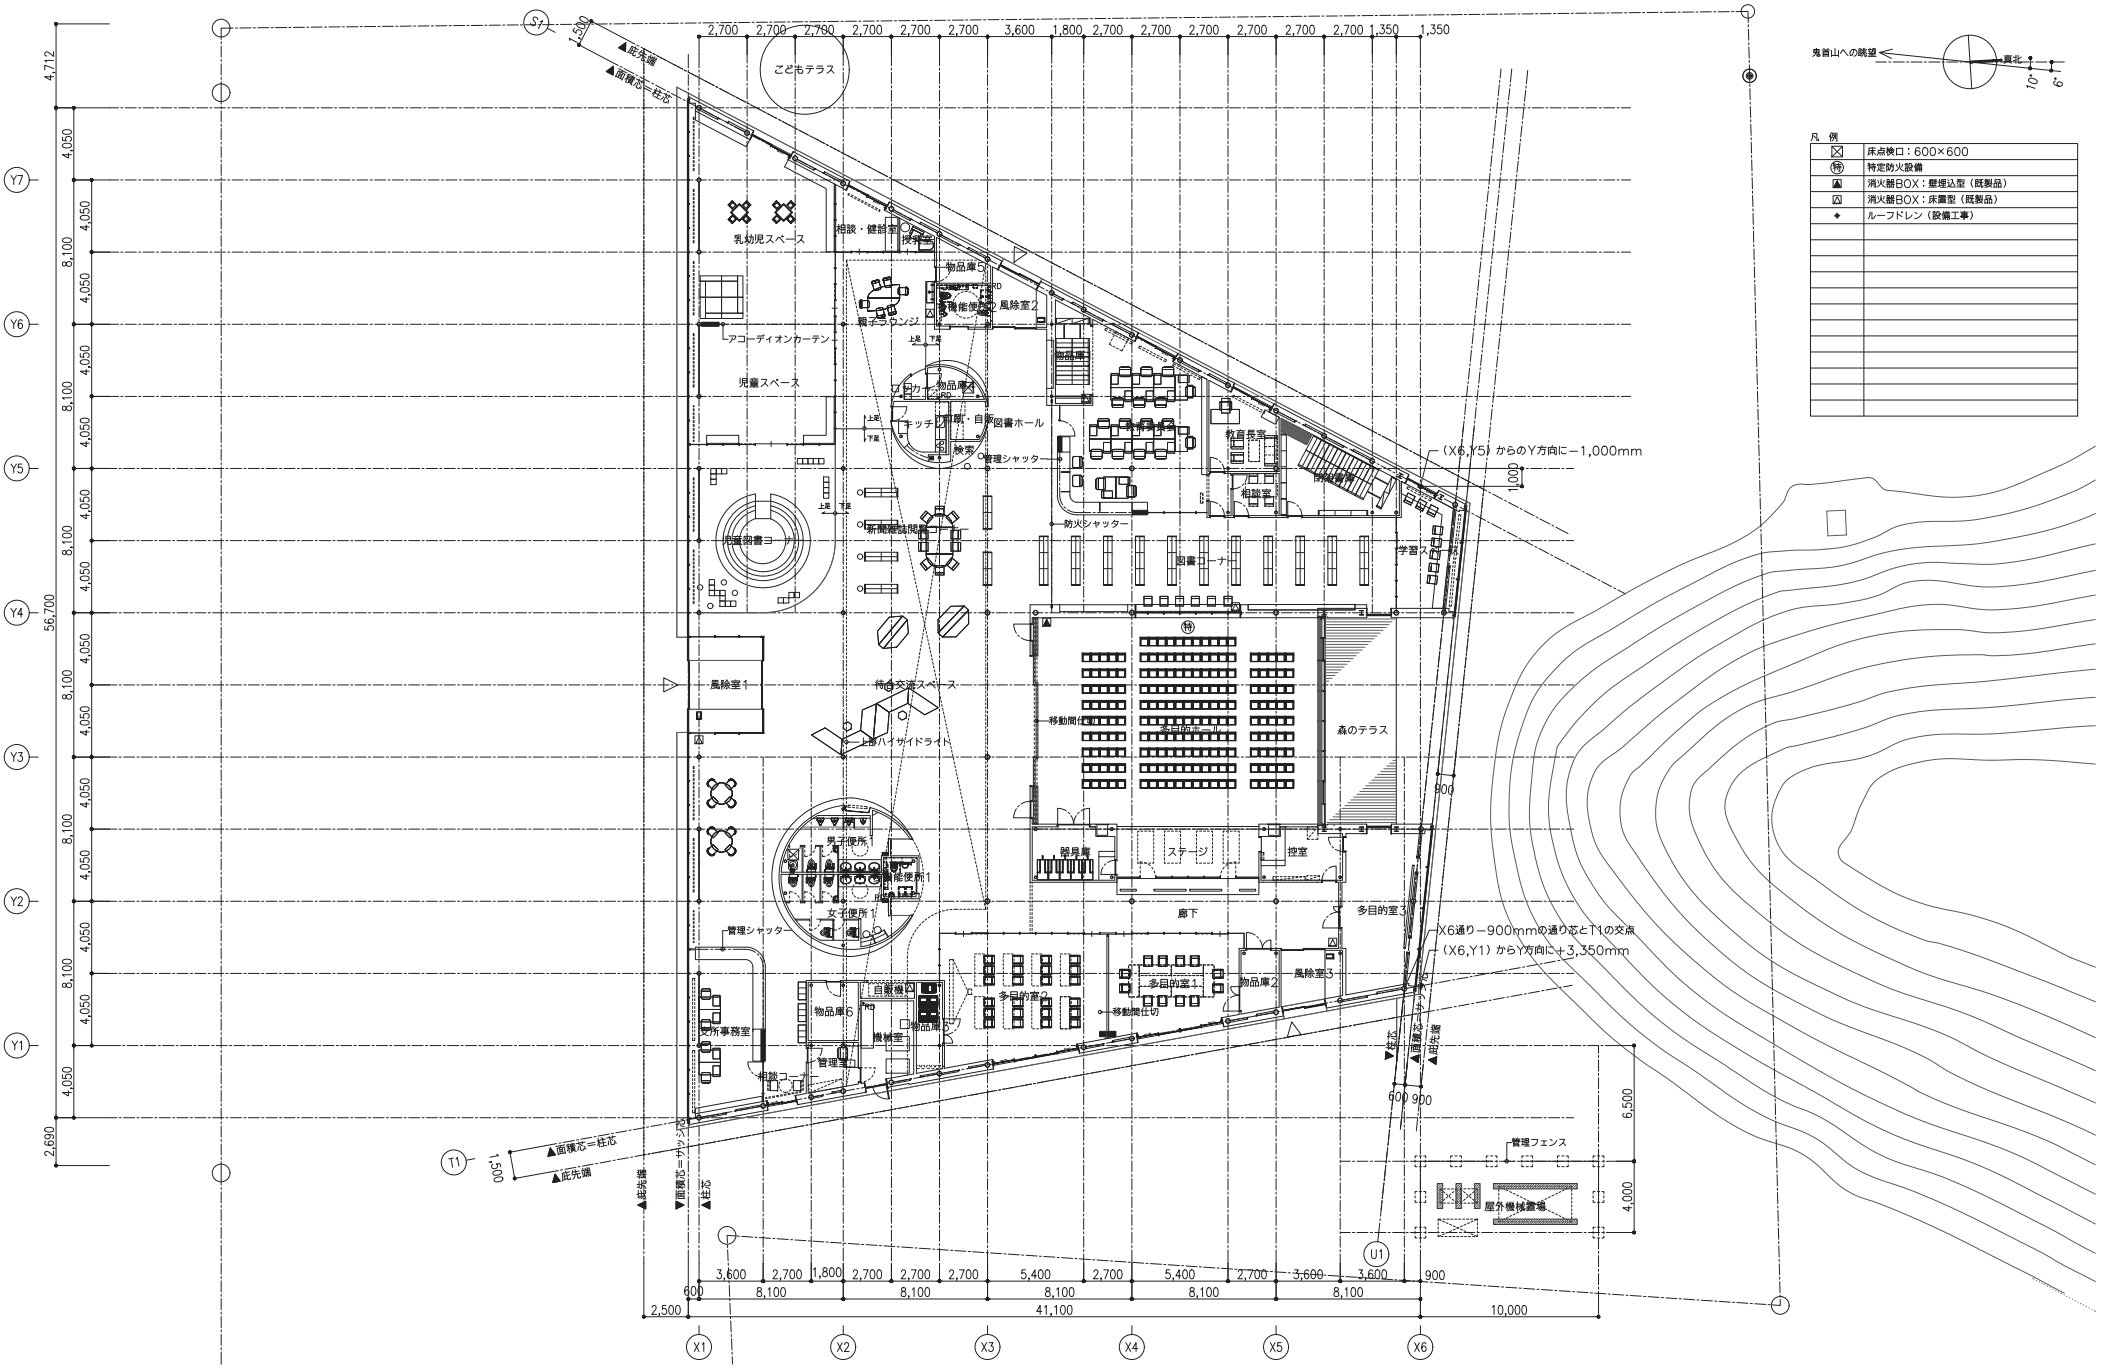

代表となる設計者	一級建築士 210026 号	加藤 誠	髙匠
その他の設計者	一級建築士 314452 号	村田 健	髙匠
その他の設計者			

NOTE

BNK Atelier BNK Co.,Ltd

一級建築士事務所登録(石)第428号
株式会社アトリエブンク

WORK (仮称) 夕張市清水沢都市施設複合施設建設工事（建築主体工事）

TITLE 平面図

SCALE A1：1/150 (A3：1/300)

NO A-22

管理建築士 一級建築士 210026 号 加藤 誠