
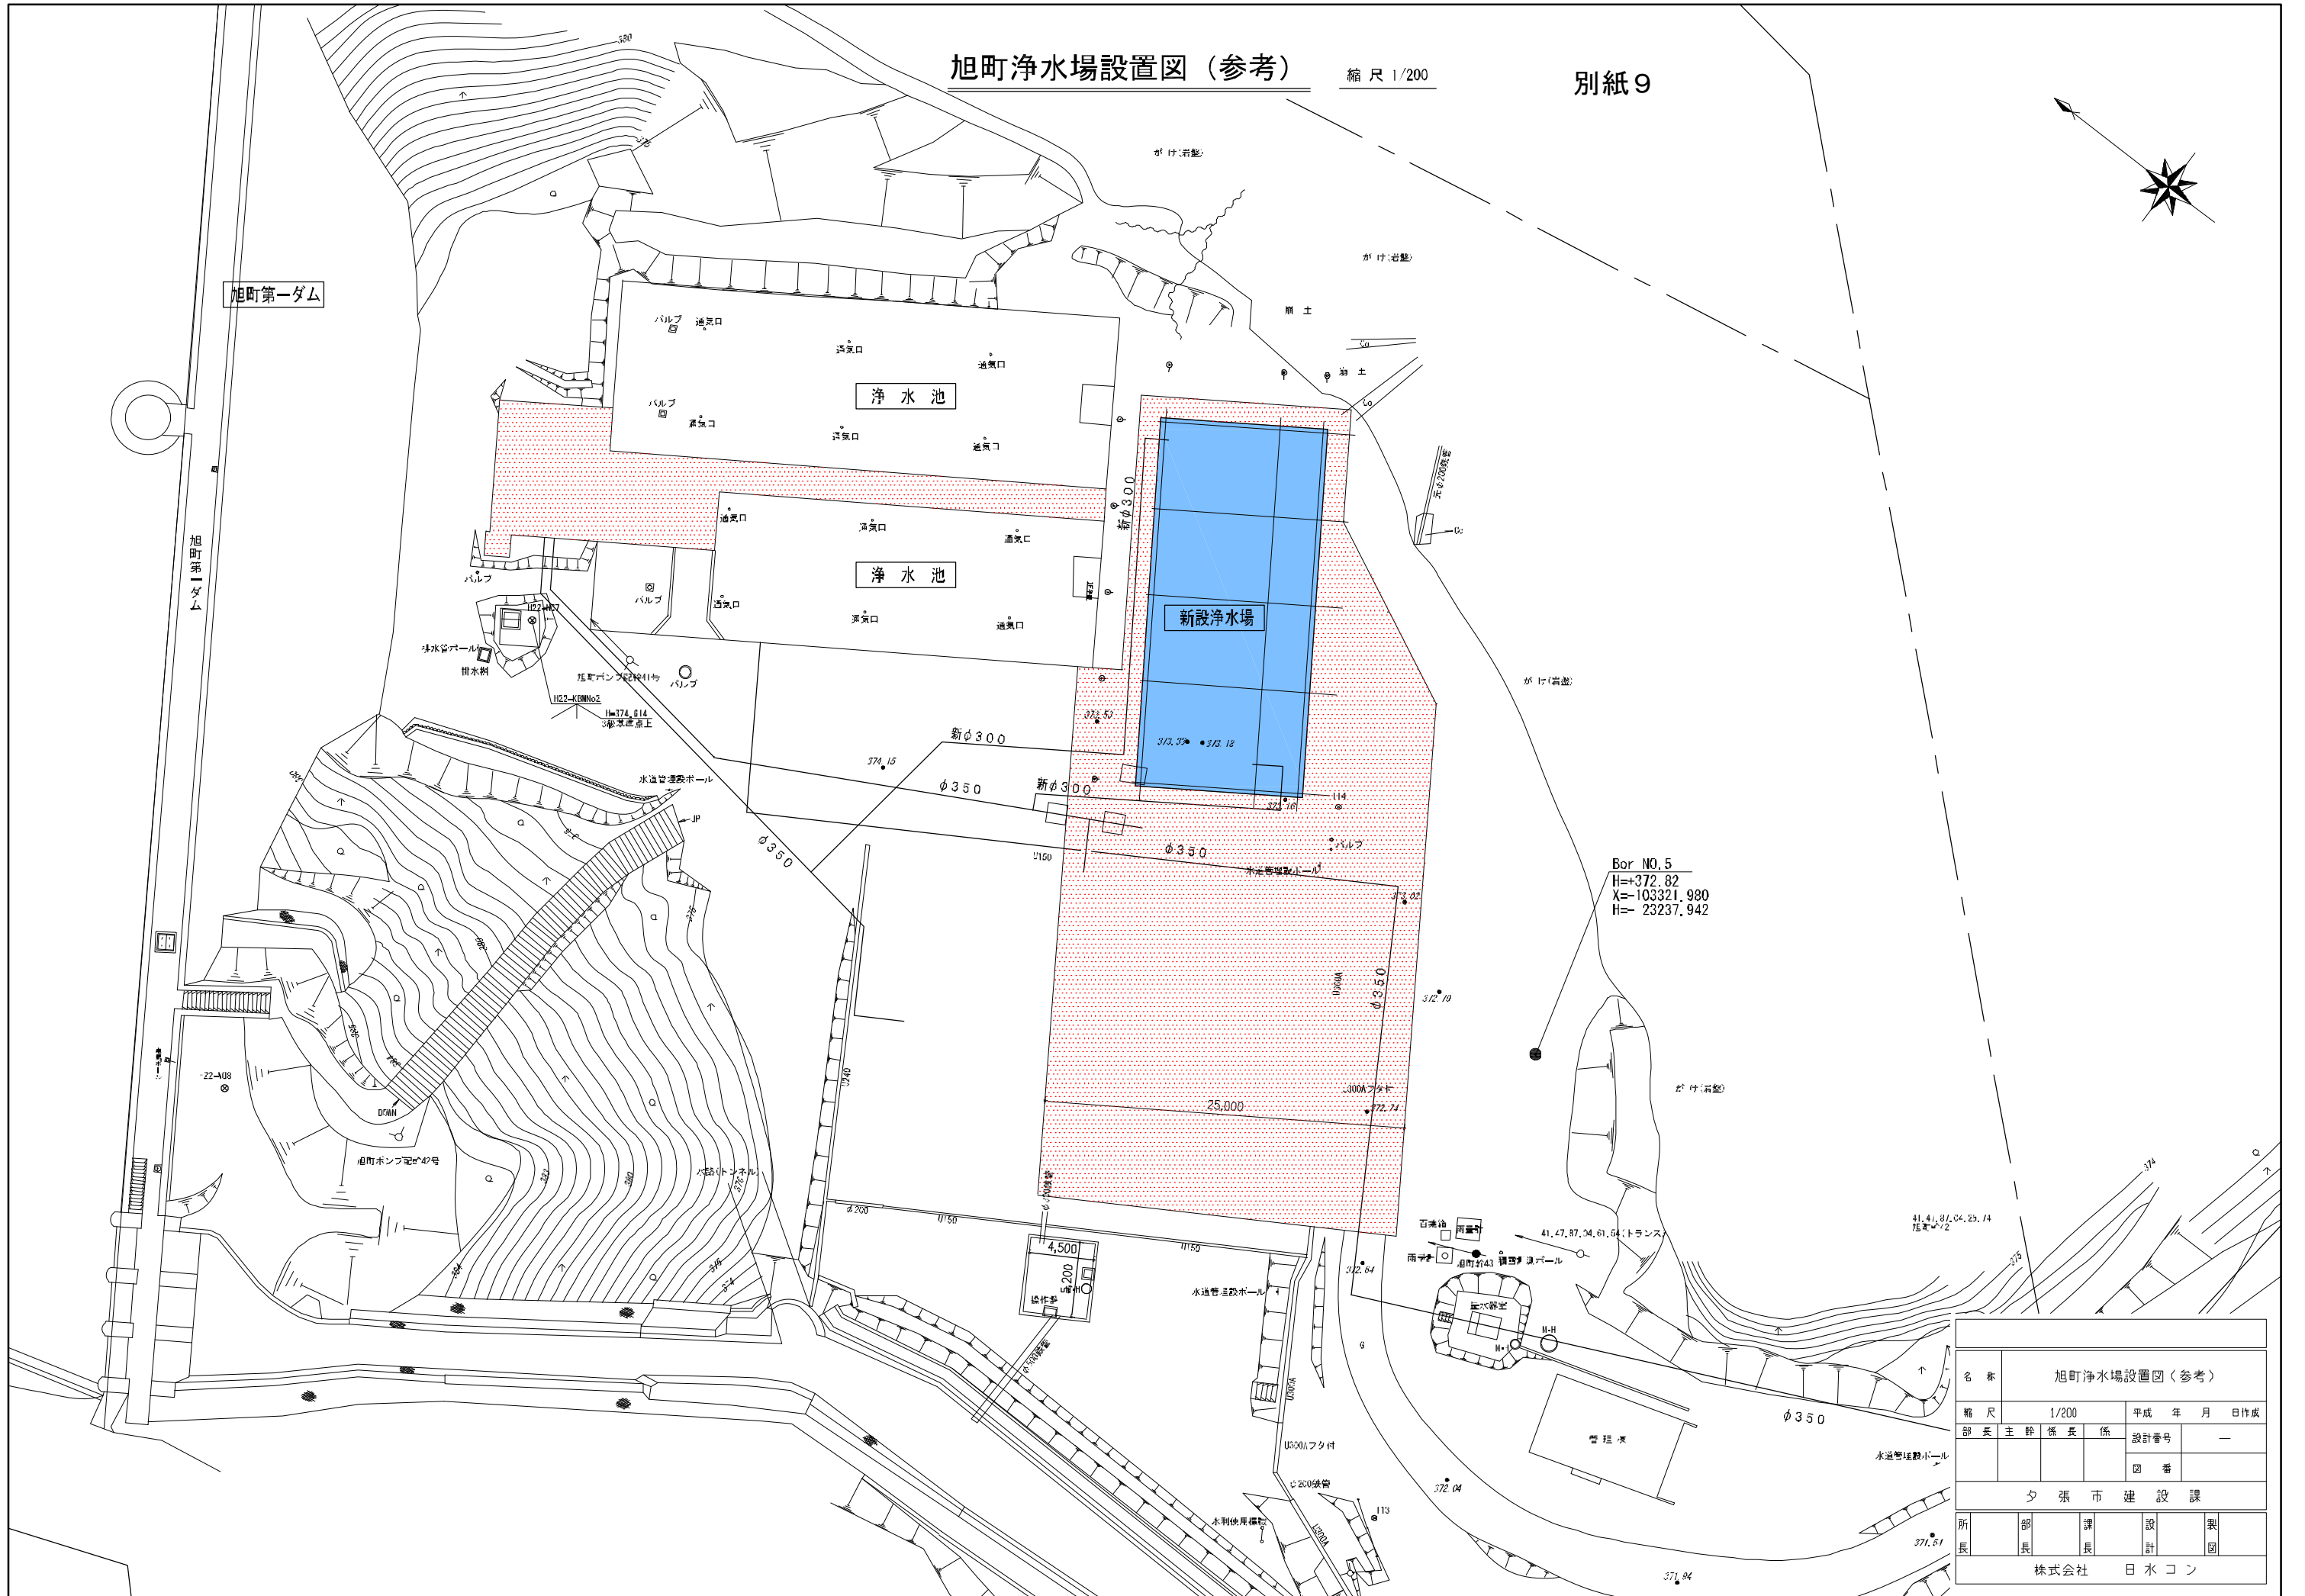


旭町浄水場設置図 (参考)

縮尺 1/200

別紙9

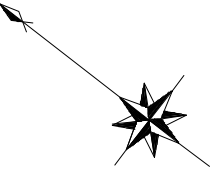

名称	旭町浄水場設置図 (参考)		
縮尺	1/200	平成	年月日作成
部長	主幹	係長	係
			設計番号
			図番
夕張市建設課			
所長	部長	課長	設計
			製図
株式会社 日水コン			