


富野じん芥埋立処分地施設「浸出水処理施設」配管工事






浸出水処理施設

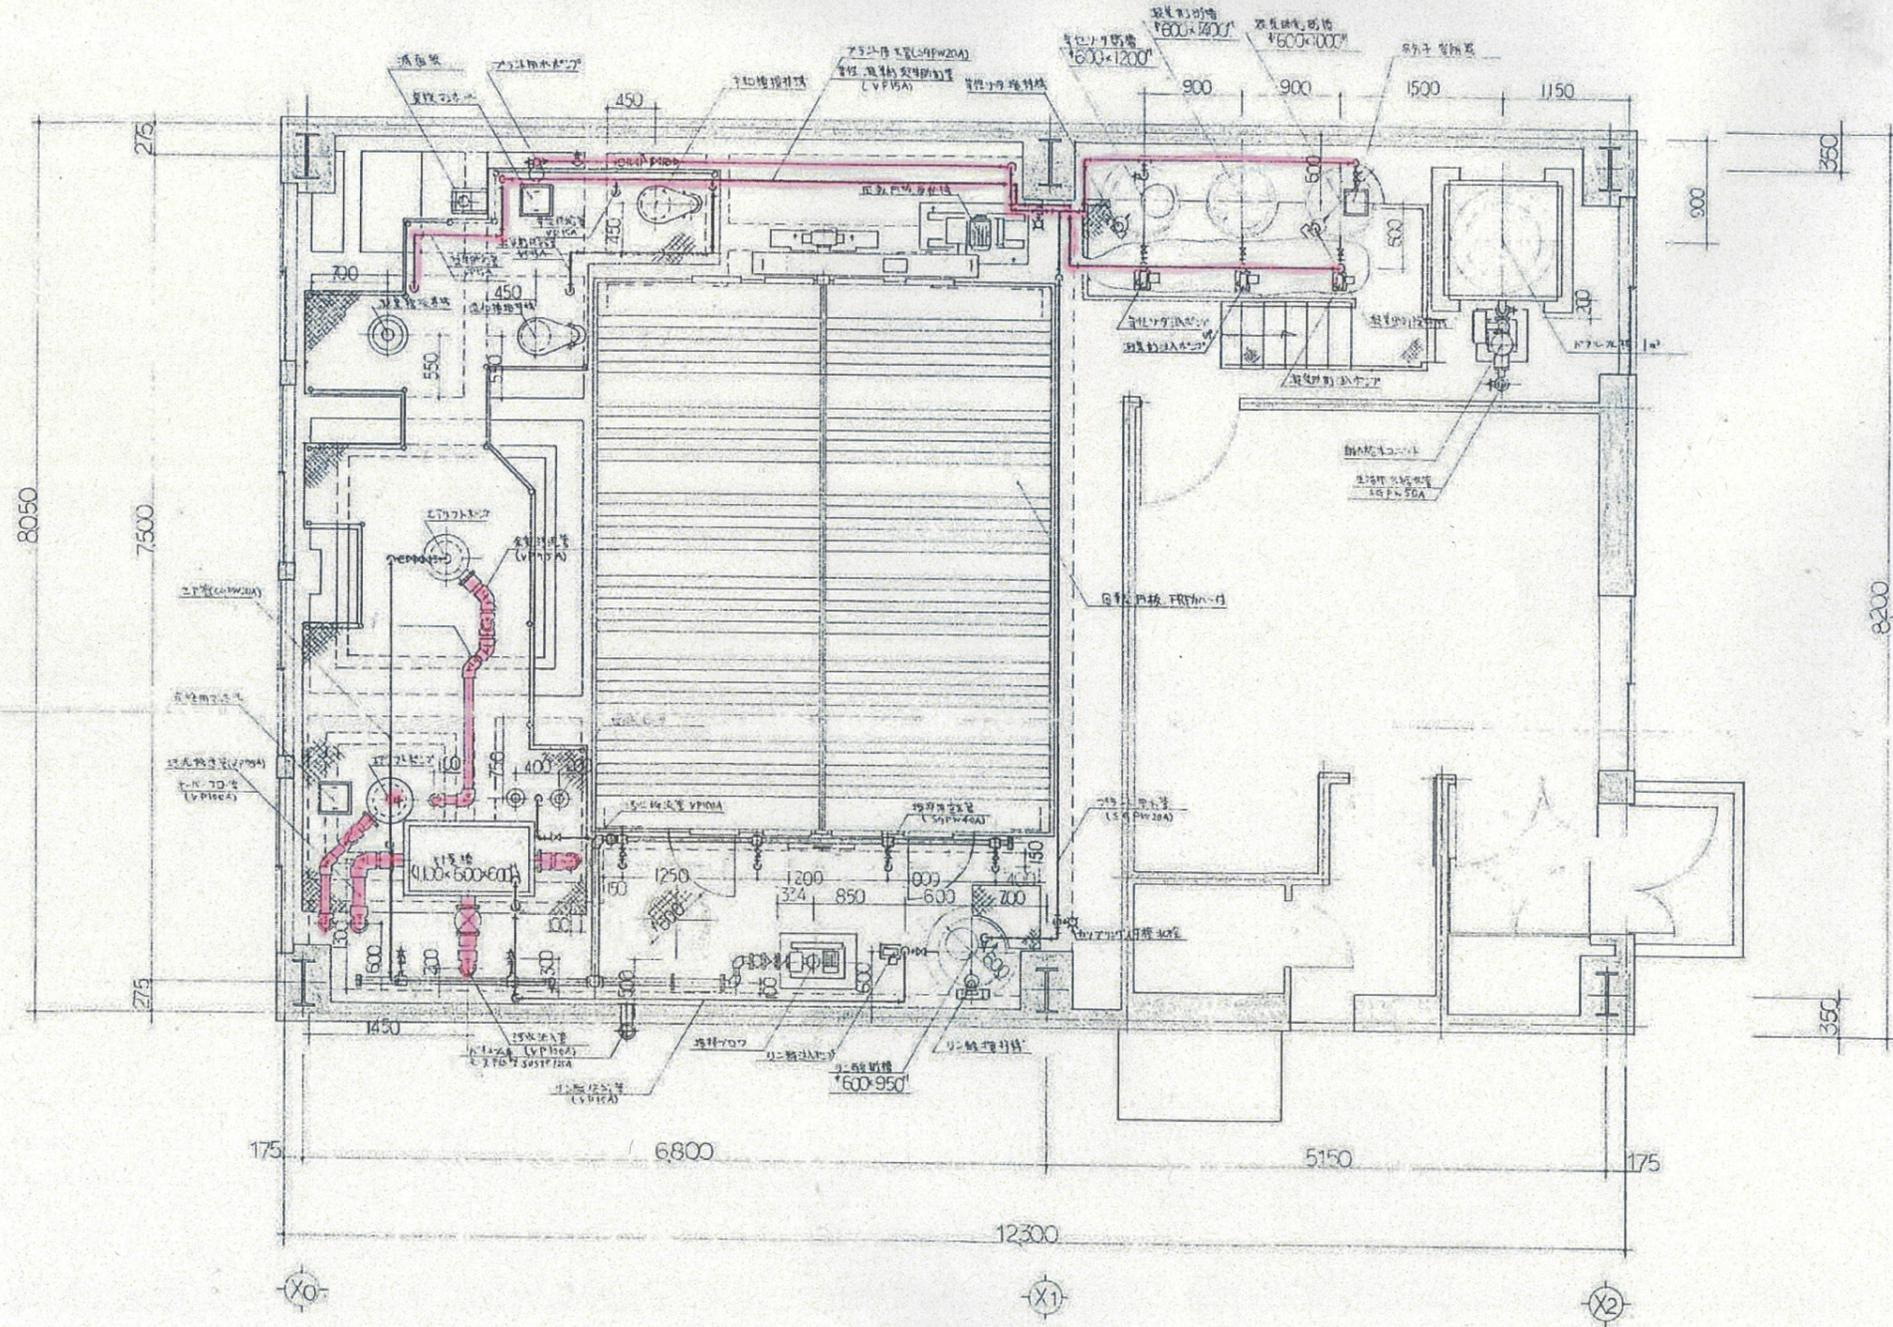

富野じん芥埋立処分地施設	浸出水処理施設	全体配置平面図	152965
三菱化工機株式会社	吉田		

1
2
3
4
5
6
 A B C D E F G H
 X0 X1 X2
 米 厘
 152965

富野じん芥埋立処分地施設「浸出水処理施設」配管工事

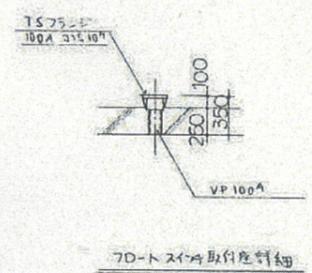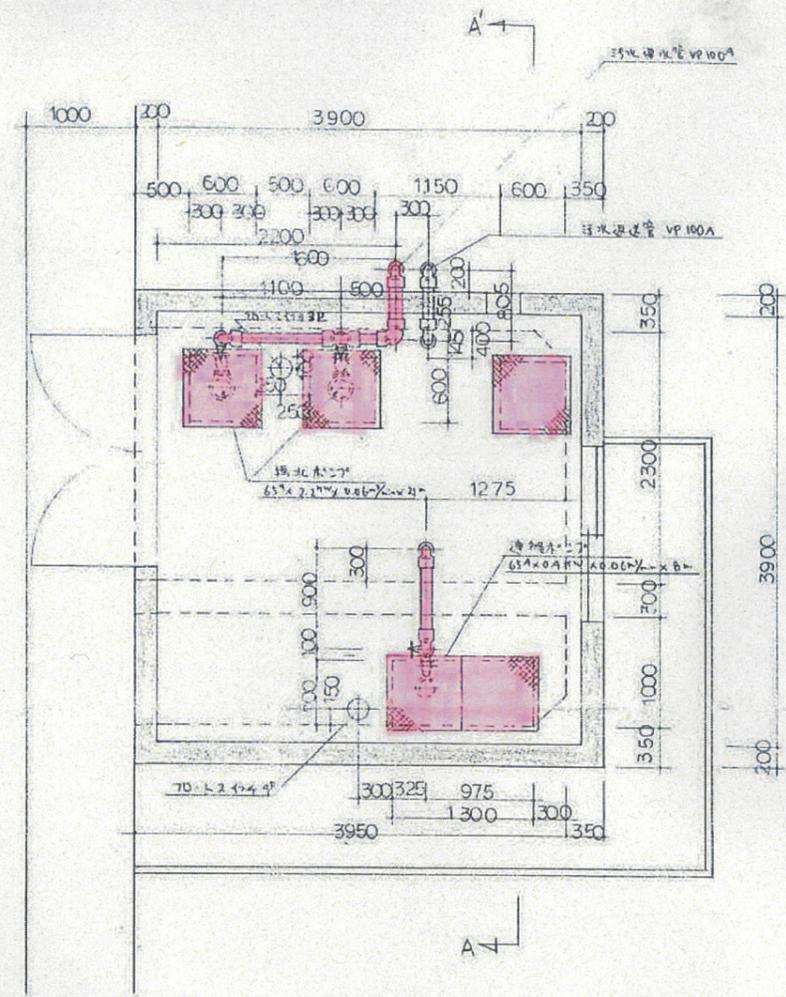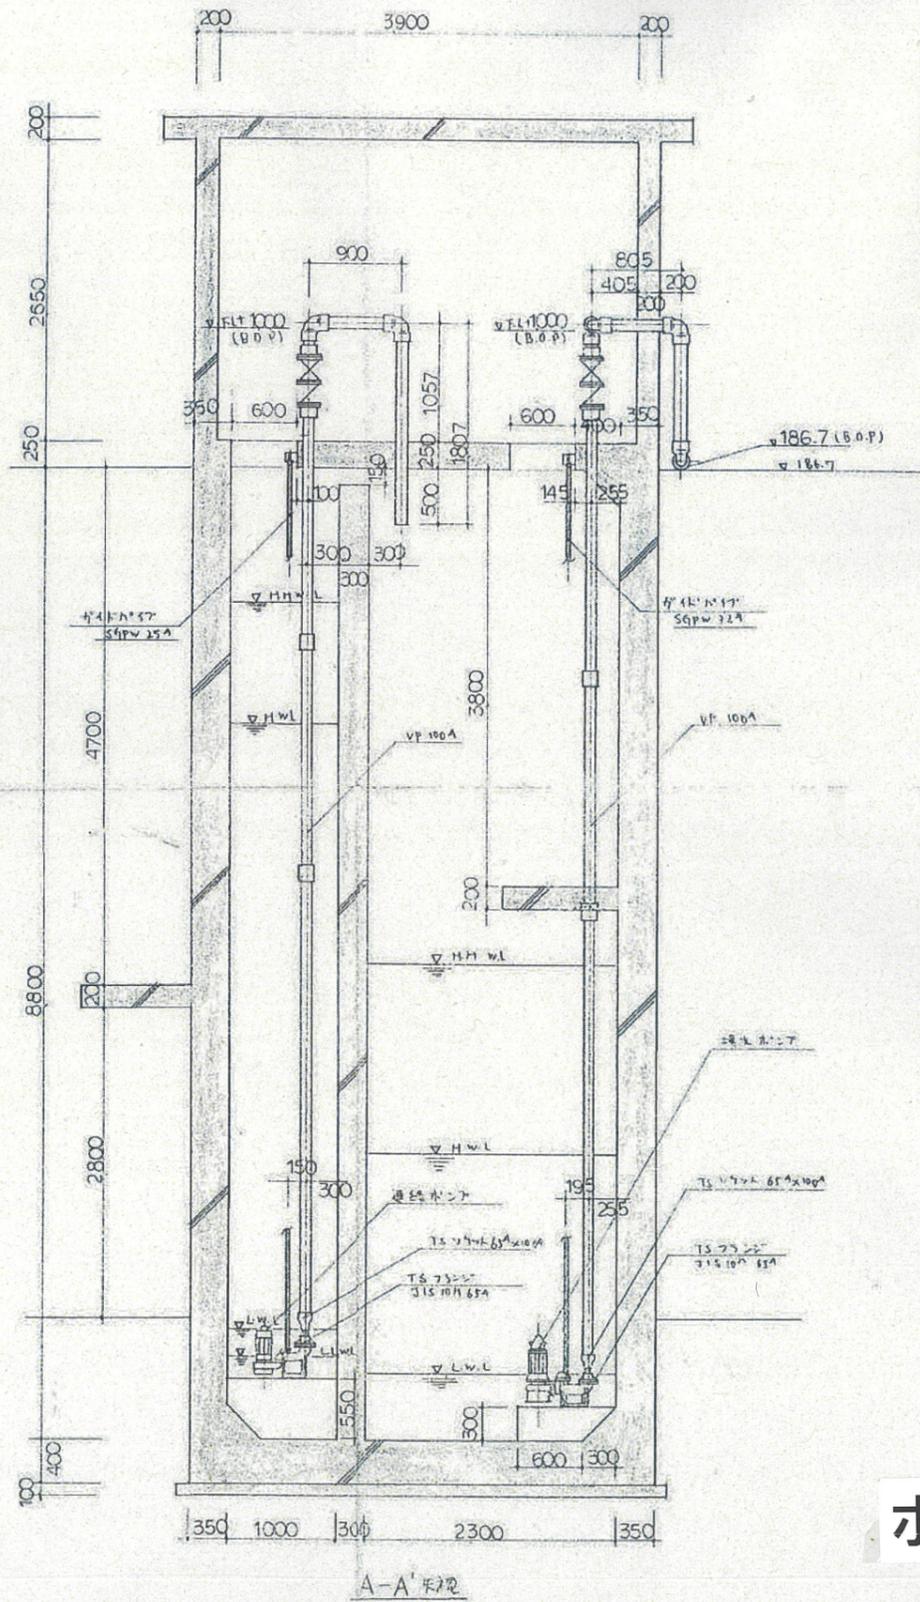

ポンプ室



図名	ポンプ室配管工事	図番	152973
設計者	吉田	承認者	吉田
設計日		承認日	
図尺	1/30	図名	ポンプ室詳細図
製図者	吉田	製図日	152973
検査者		検査日	

承認	
検査	
製図	
発行	