





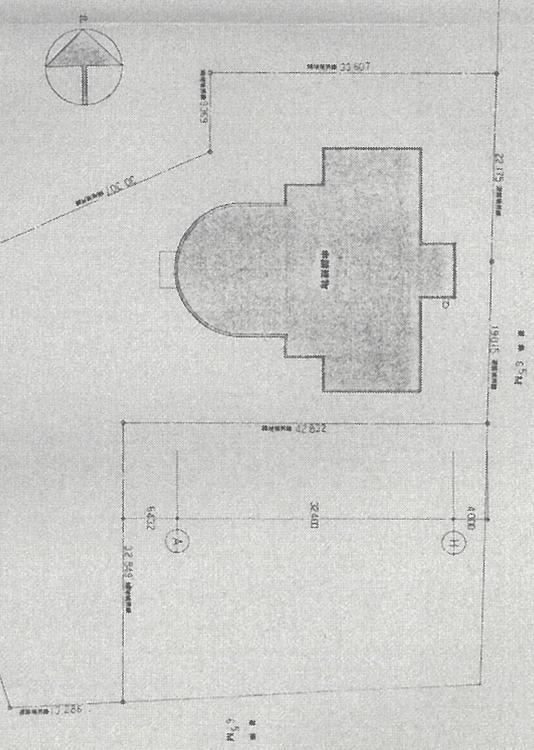


配置圖 1/200




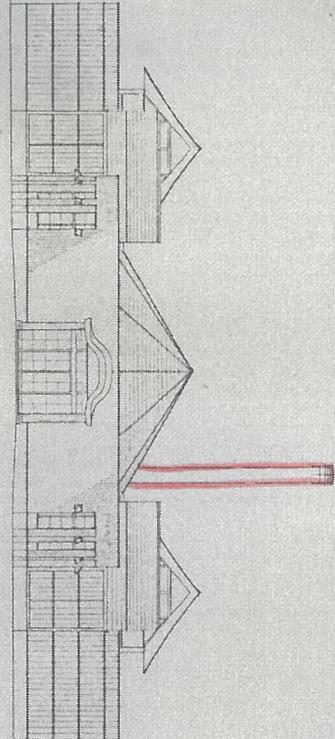


西立 面 圖

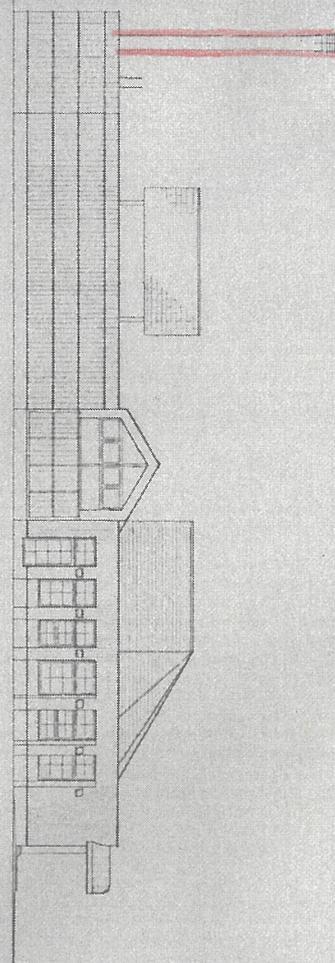

北 立 面 圖

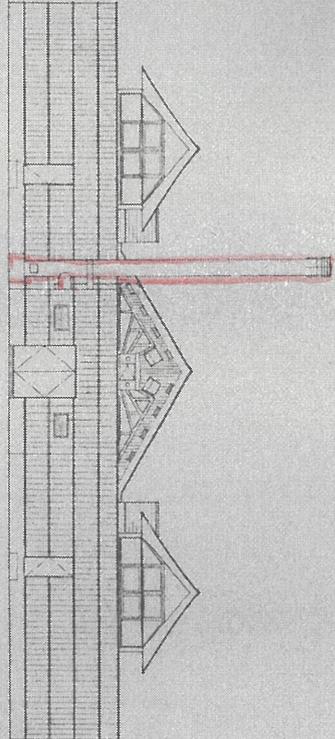

東 立 面 圖

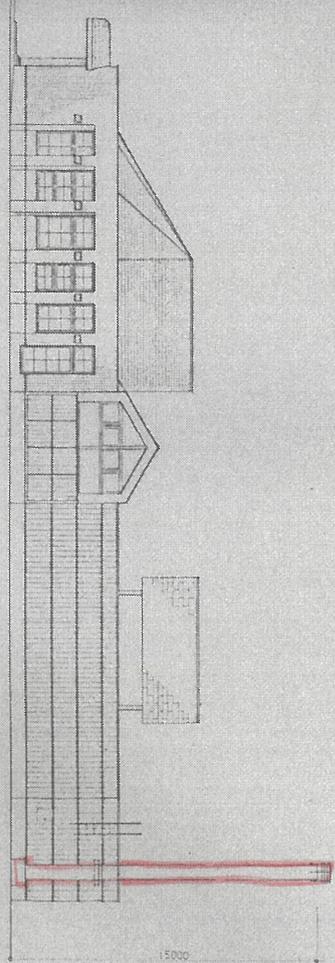

南 立 面 圖


